D1

EINBAUDETAIL
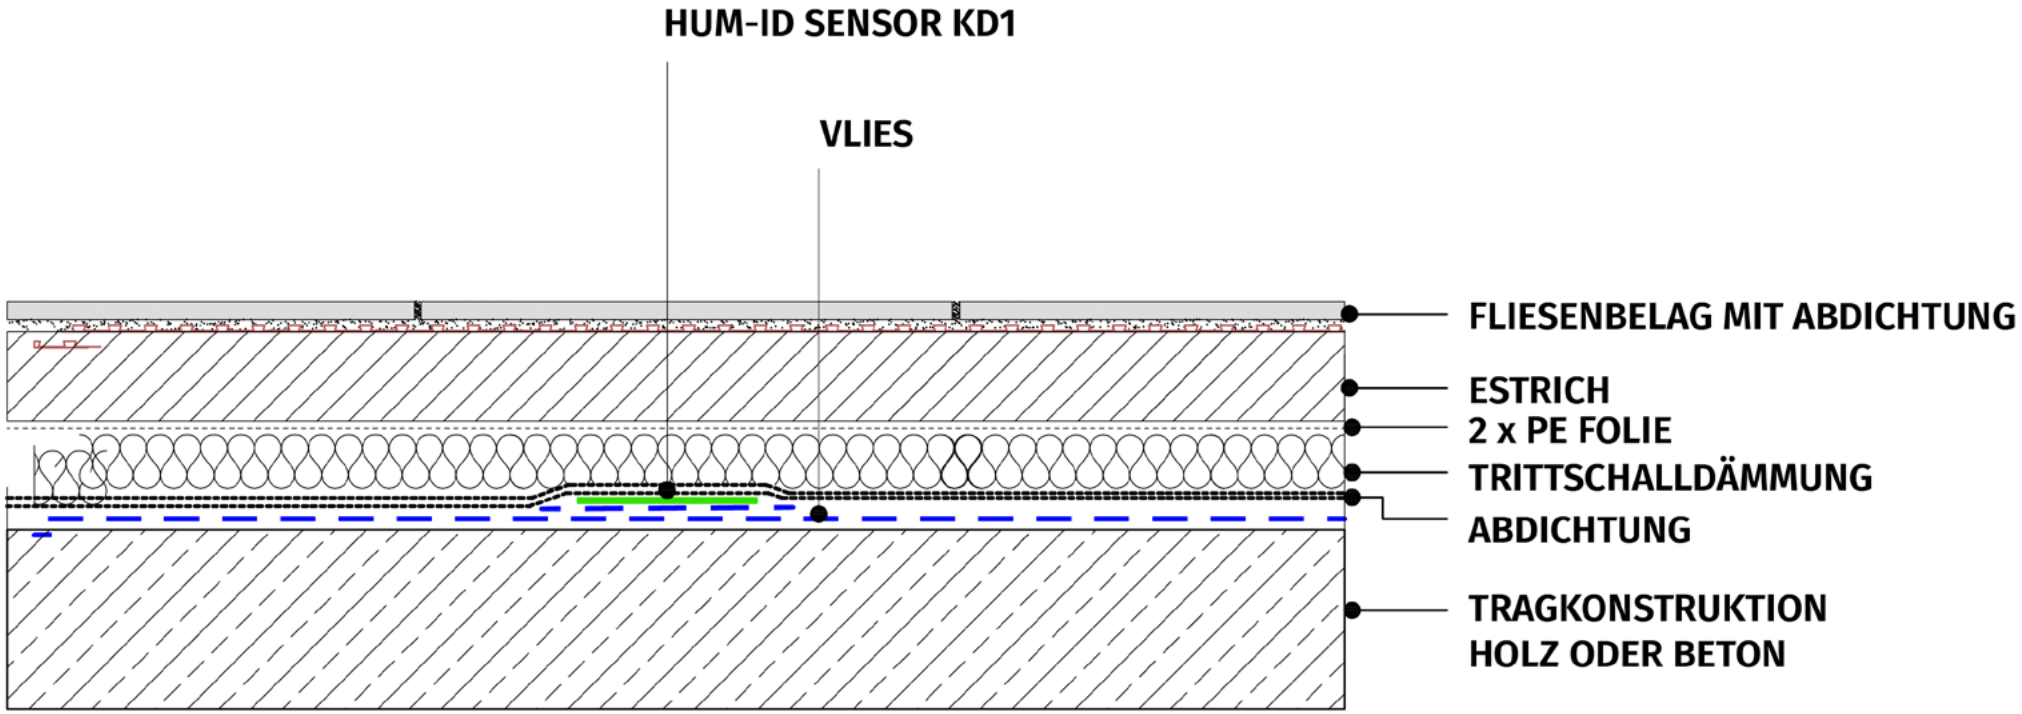
Einbau unter Estrich