D10

EINBAUDETAIL
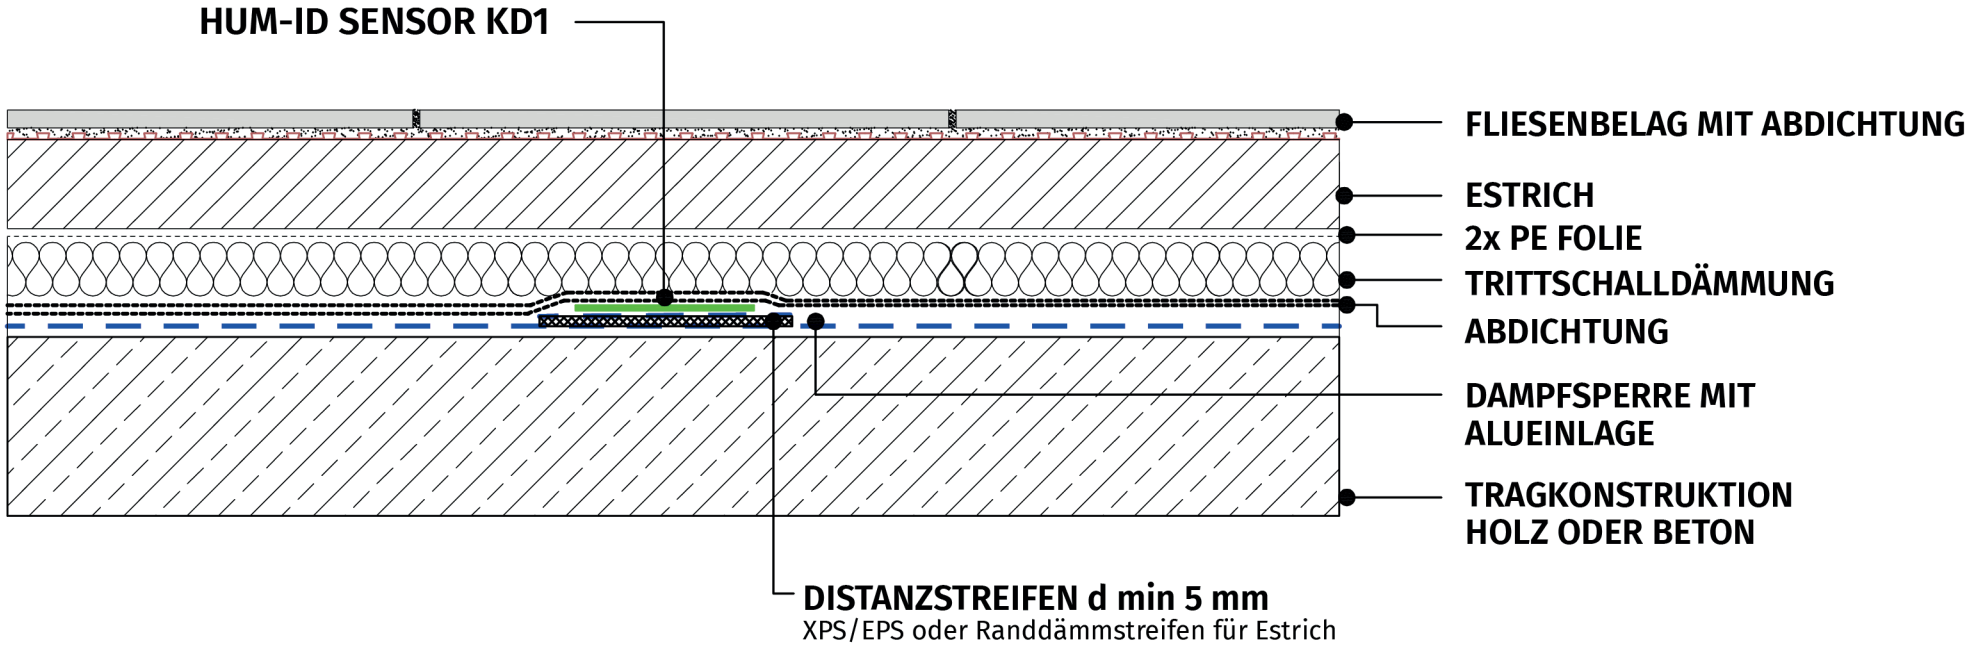
Einbau auf Beton und Dampfsperre